

p. 11.
Projekt

z dnia 4 marca 2025 r.

Zatwierdzony przez

UCHWAŁA NR XI/75/25
RADY GMINY DRAGACZ

z dnia 18 marca 2025 r.

zmieniająca uchwałę w sprawie wyrażenia zgody na nabycie prawa użytkowania wieczystego gruntu wraz z prawem własności budynku, położonego w Dolnej Grupie oraz obciążenie nieruchomości służebnością przesyłu i prawem użytkowania

Na podstawie art. 18 ust. 2 pkt 9 lit. a ustawy z dnia 8 marca 1990 r. o samorządzie gminnym (Dz. U. z 2024 r. poz. 1465 z późn. zm.)¹⁾ uchwala się, co następuje:

§ 1. W uchwale nr XI/72/25 Rady Gminy Dragacz z dnia 18 lutego 2025 r. w sprawie wyrażenia zgody na nabycie prawa użytkowania wieczystego gruntu wraz z prawem własności budynku, położonego w Dolnej Grupie oraz obciążenie nieruchomości służebnością przesyłu i prawem użytkowania § 3 otrzymuje brzmienie: "§ 3. Wyraża się zgodę na ustanowienie odpłatnego prawa użytkowania budynku, o którym mowa w §1, na rzecz Orange Polska Sp. z o.o. w zakresie określonym w załącznikach Nr 3-8 do niniejszej uchwały".

§ 2. Załączniki Nr 3-8 do uchwały zmienianej w § 1 otrzymują brzmienie jak załączniki Nr 1-6 niniejszej uchwały.

§ 3. Wykonanie uchwały powierza się Wójtowi Gminy Dragacz.

§ 4. Uchwała wchodzi w życie z dniem podjęcia.

Przewodniczący Rady

Krzysztof Książka

RADCA PRAWNY


Iwona Strzyżewska


¹⁾ Zmiany wymienionej ustawy zostały ogłoszone w Dz. U. z 2024 r. poz. 1572, poz. 1907 i poz. 1940

Załącznik B - Użytkowanie [12,02 m²], Elewacja Budynek A, rzut parteru [9,14 m²]

Załącznik Nr 1 do uchwały Nr ANA
Rady Gminy Dragacz KA S.A.
z dnia 18 marca 2025 r.
Budynki: IUBS/ouI
RZUT PARTERU

Budynki Techniczny

GA | łazienka 9 | łazienka
3,33 m² łazienka 3,46 m² łazienka
h = 348 cm h = 340 cm

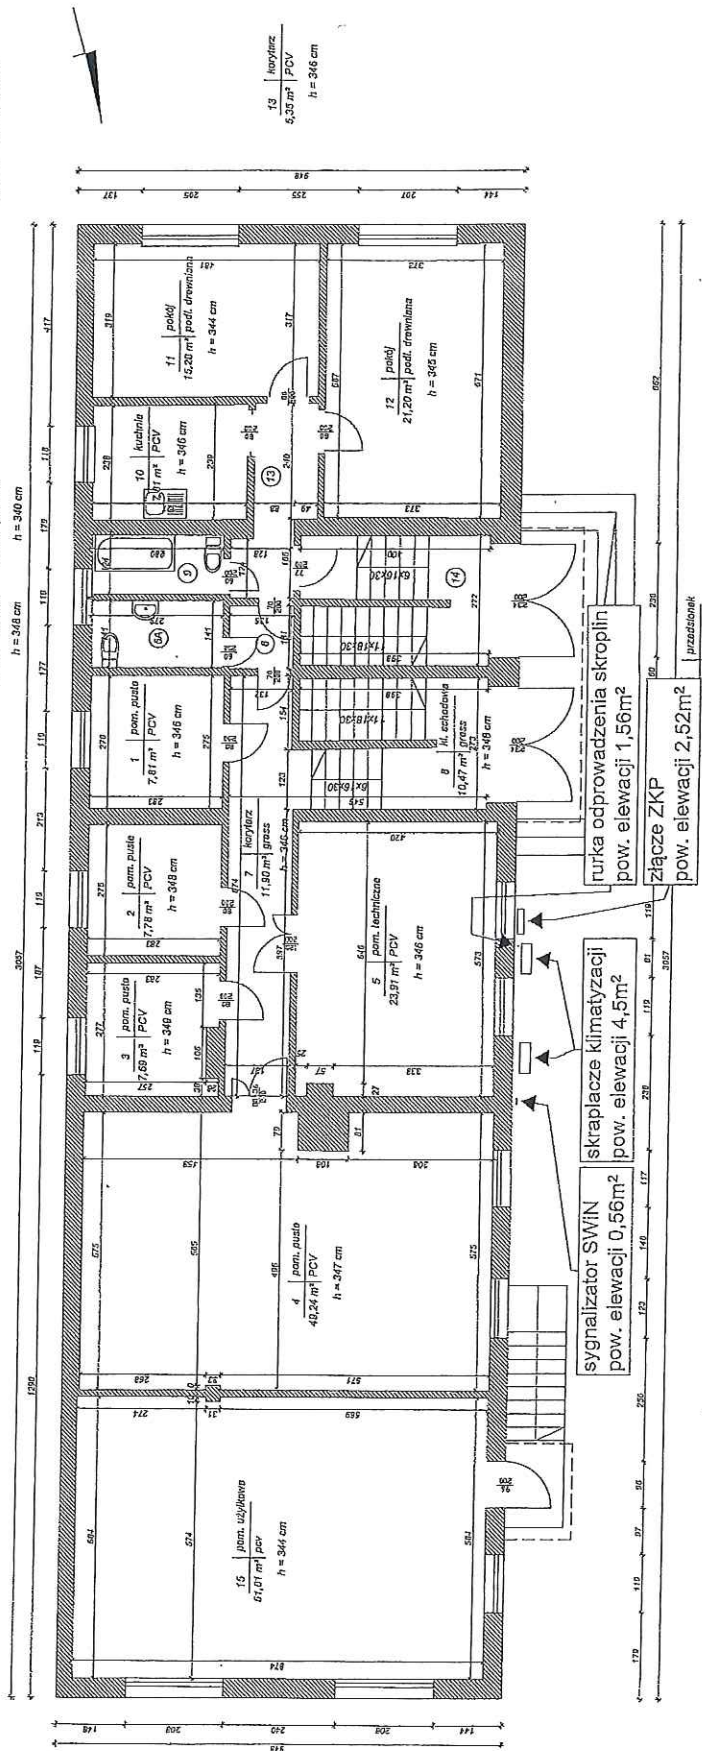

14 | kl. schodowa
12,16 m² grzejnik
h = 444 cm


Nr	Komponent	Opis	Op	Pow. [m ²]
A	Zestawienie powierzchni użytkowej			
1	pow. parter			7,81
2	pow. schodowa			7,78
3	pow. parter			7,78
4	pow. parter			40,34
5	pow. techniczne			25,53
6A	łazienka			3,33
9	łazienka			3,46
10	łazienka			3,46
11	łazienka			3,46
12	łazienka			3,46
13	schodowa			12,16
14	schodowa			12,16
RAZEM				121,02
B	Zestawienie powierzchni konstrukcyjnej			
1	ściana zewnętrzna			1,78
2	ściana wewnętrzna			1,78
3	ściana zewnętrzna			1,78
4	ściana wewnętrzna			1,78
RAZEM				24,00
RAZEM				145,02

UWAGA:

- 1) Zliczenie powierzchni netto (użytkowej i ruchu) wg PN-ISO 9836.
- 2) Podane wymiary nie uwzględniają 1 cm cokołów.
- 3) Pokazane wymiary dotyczą odległości między ścianami.

KONTAKT: ul. Krągów 11, 97-720 Olsztyn, www.krupa.pl, tel. 505 64 18 37	INWENTARYZACJA BUDOWLANA BUDYNKÓW ORANGE POLSKA S.A. Dolna Grupa, ul. Akagowa
Axiop Budownictwo	Budynki: T0867501
Zawartość arkusza: RZUT PARTERU	
Skala: 1:100	Opracowanie: mgr inż. Grzegorz Mazurek mgr inż. Tomasz Strąk mgr inż. Michał Zachłowski
	Nr arkusza: 03
	Data inwentaryzacji: marzec 2015

Załącznik Nr 2 do uchwały NrLANA
KA S.A.
Rady Gminy Dragacz
z dnia 18 marca 2025 r.
Budynek: 10967601
RZUT PARTERU

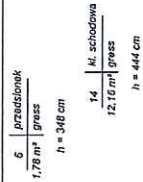

Klasifikasi		Objek	Sub-Objek	Spesifikasi
1	1.1	1.1.1	1.1.1.1	1.1.1.1.1
2	2.1	2.1.1	2.1.1.1	2.1.1.1.1
3	3.1	3.1.1	3.1.1.1	3.1.1.1.1
61	61.1	61.1.1	61.1.1.1	61.1.1.1.1


- 1) Zliczenie powierzchni netto (użytkowej i ruchu) wg PN-ISO 9836.
- 2) Podane wymiary nie uwzględniają 1 cm cokołów.
- 3) Pokazane wymiary dotyczą odległości między ścianami.

Zawartość arkusza:	Budynki: T0967501
	RZUT PARTERU
Skala:	Opracowanie: mgr inż. Grzegorz Mazurek nr inż. MAZ0457/P00K/01 mgr inż. Tomasz Strąk stud. Michał Zochowski
1:100	Data inwentaryzacji: marzec 2019

Załącznik Nr 3 do uchwały NrLANA
KA S.A.
Rady Gminy Działoszyn

z dnia 18 marca 2025 r.
Budynek: 1086/bul
RZUT PIWNICY

Budynek: Techniczny

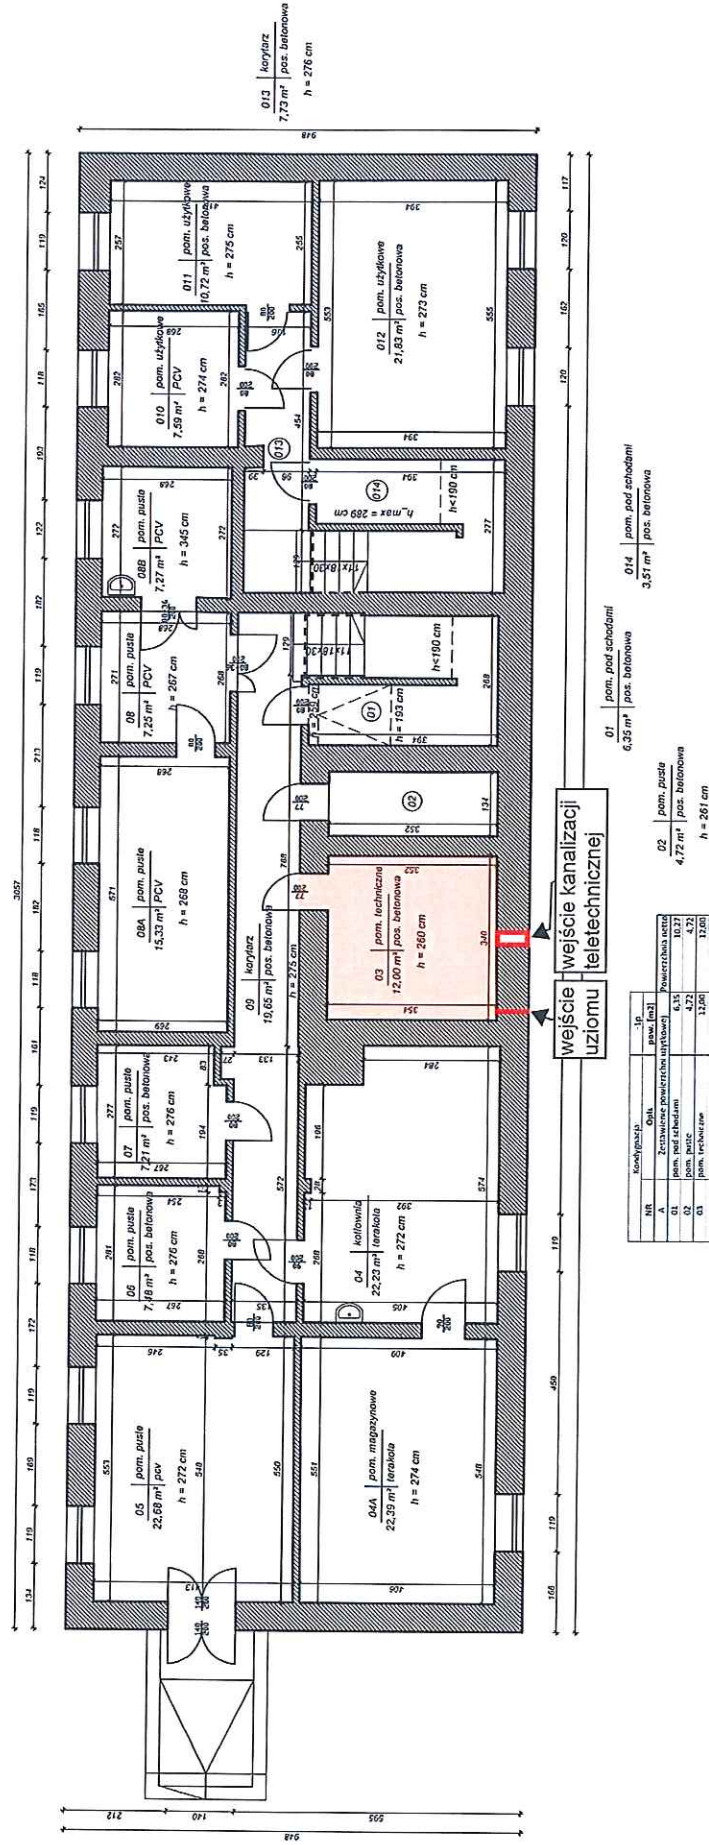

kodyskupu		nazwa		wartość	
NR	NA	Opis	Opis	max [m2]	1p
		Zestawienie pomiarów w terenie		6,15	
	01	punkt pod ścianami		4,72	
	02	punkt pod ścianami		12,60	
	03	punkt przy ścianie		22,23	
	04	we wnętrzu		22,23	
	05	punkt nadgrzewcze		21,30	
	06	punkt przy ścianie		21,30	
	07	punkt przy ścianie		2,48	
	08	punkt przy ścianie		7,25	
	09	punkt przy ścianie		7,25	
	010	punkt przy ścianie		13,33	
	011	punkt przy ścianie		7,27	
	012	punkt przy ścianie		7,27	
	013	punkt przy ścianie		7,27	
	014	punkt przy ścianie		21,83	
	015	punkt przy ścianie		21,83	
UWAGA:

- 1) Zliczanie powierzchni netto (użytkowej i ruchu) wg PN-ISO 9836.
- 2) Podane wymiary nie uwzględniają 1 cm cokołów.
- 3) Pokazane wymiary dotyczą odległości między ścianami.


KONTAKT: ul. Traugutta 11, 87-720 Ciechochnek, www.klopp.pl 505 64 18 37	
Axiop Budownictwo INWENTARYZACJA BUDOWLANA BUDYNKOW ORANGE POLSKA S.A. Dolna Grupa, ul. Akadkowa	
Zawartość arkusza: Budynki 10867601 RZUT PIWNICY	Skala: 1:100
Opracowanie: mgr inż. Grzegorz Mazurek nr upr. MAZ0419000V11 mgr inż. Tomasz Strajk stud. Michał Zochowski	Nr arkusza: 02
Data inwentaryzacji: marzec 2015	

Załącznik C - Tymczasowy OPR [7,59 m²], Budynek A, rzut parteru [7,59 m²]

Załącznik Nr 4 do uchwały NrLANA
KA S.A.
Rady Gminy Dragacz
z dnia 18 marca 2025 r.
budynku 1000/001
RZUT PARTERU

Budynek: Techniczny

6A | łazienka
3,33 m² | łazienka
3,46 m² | łazienka
h = 340 cm

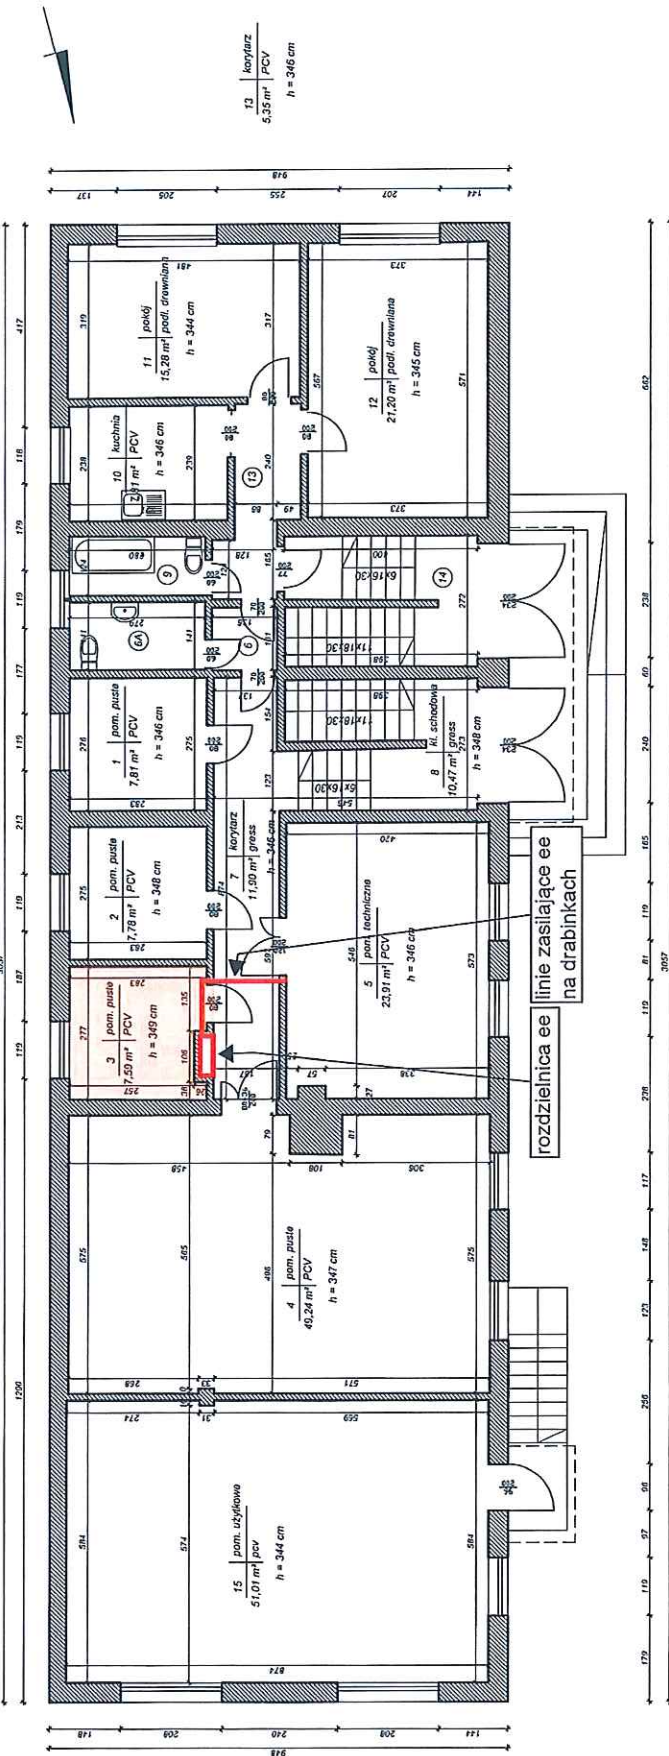

6 | przedpokój
1,78 m² | gress
h = 348 cm

14 | kl. schodowa
12,16 m² | gress
h = 444 cm

Nr	Opis	Opis	Opis	Opis
1	Zestawienie powierzchni użytkowej	7,81	7,81	
2	Sum. Długość	7,78	7,78	
3	Sum. Długość	7,59	7,59	
4	Sum. Długość	49,21	49,21	
5	Sum. Długość	23,91	23,91	
6A	Łazienka	3,33	3,33	
7	Łazienka	3,46	3,46	
8	Łazienka	1,78	1,78	
9	Łazienka	1,78	1,78	
UWAGA:
1) Zliczenie powierzchni netto (użytkowej i ruchu) wg PN-ISO 9836.
2) Podane wymiary nie uwzględniają 1 cm cokołów.
3) Pokazane wymiary dotyczą odległości między ścianami.

KONTAKT: ul. Traugutta 11, 87-720 Cichocinek, www.kop.pl, tel. 506 64 18 37	INWENTARYZACJA BUDOWLANA BUDYNKÓW ORANGE POLSKA S.A. Dolna Grupa, ul. Akacjiowa
Axiop Budownictwo	Zawartość arkusza: Budynek: T0867601 RZUT PARTERU
Słabo: 1:100	Opracowanie: mgr inż. Grzegorz Mazurek mgr inż. Tomasz Siniak stud. Michał Zochowski
Nr arkusza: 03	Data inwentaryzacji: marzec 2015

Załącznik C - Tymczasowy OPR [7,59 m²], Budynek A, rzut piwnicy

Załącznik Nr 5 do uchwały Nr LANA
Rady Gminy Dragacz KA S.A.
z dnia 18 marca 2025 r.
Budynek: 1046/601
RZUT PIWNICY

Budynki Techniczny

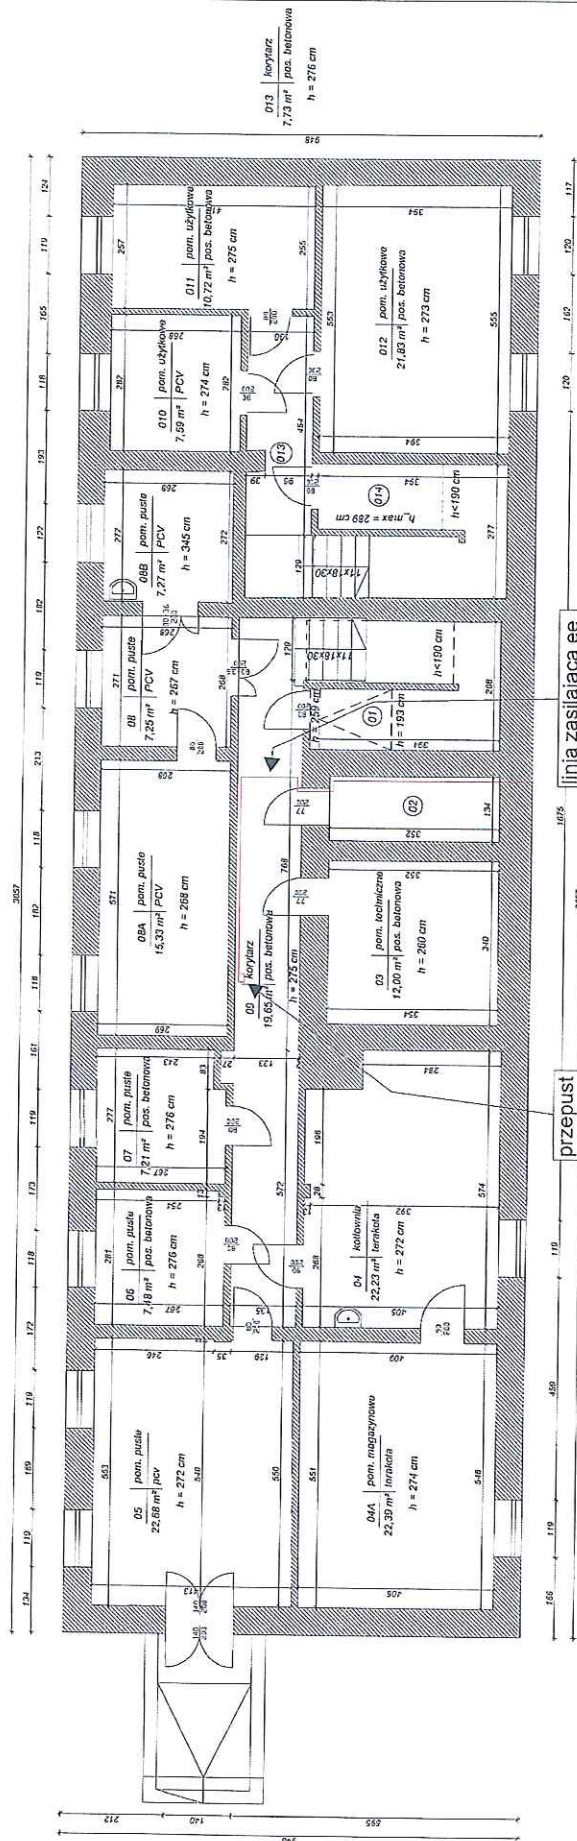

01	pom. pod schodami	6,35 m ²	pos. betonowa
02	pom. pusto	4,75 m ²	pos. betonowa
03	pom. techniczna	12,00 m ²	pos. betonowa
04	pom. pod schodami	3,35 m ²	pos. betonowa

Nr	Kod	Opis	Grubość	Wysokość	Wartość
01	01	01	01	01	01
02	02	02	02	02	02
03	03	03	03	03	03
100	100	100	100	100	100

UWAGA:
1) Zliczenie powierzchni netto (użytkowej i ruchu) wg PN-ISO 9836.
2) Podane wymiary nie uwzględniają 1 cm cokołów.
3) Pokazane wymiary dotyczą odległości między ścianami.

KONTAKT: M. Krawczyński, 97-200 Olsztyn, ul. 11-go Stycznia 506 64 18 37	INWENTARYZACJA BUDOWLANA BUDYNKÓW ORANGE POLSKA S.A. Dolna Grupa, ul. Akacjiowa
Axlop Budownictwo	Budynek: T0867601
Zawartość arkusza:	RZUT PIWNICY
Skala:	Opracowanie: mgr inż. Grzegorz Mazurek mgr inż. Michał Zochowski
1:100	Nr arkusza: 02
Data inwentaryzacji:	marzec 2015

Załącznik B - Użytkowanie [12,02 m², na gruncie [2,88 m²]


MAPA ZAŚADNICZA

SKALA 1:500

Układ odniesienia: PL-ETRF89, układ wsp. płaskich: PL-2000 strefa 6 (t8), układ wys.: PL-EVRF2007-N4

obr.: Grupa 0007; dz. 23

Sekcje mapy: 6.201.26.04.11

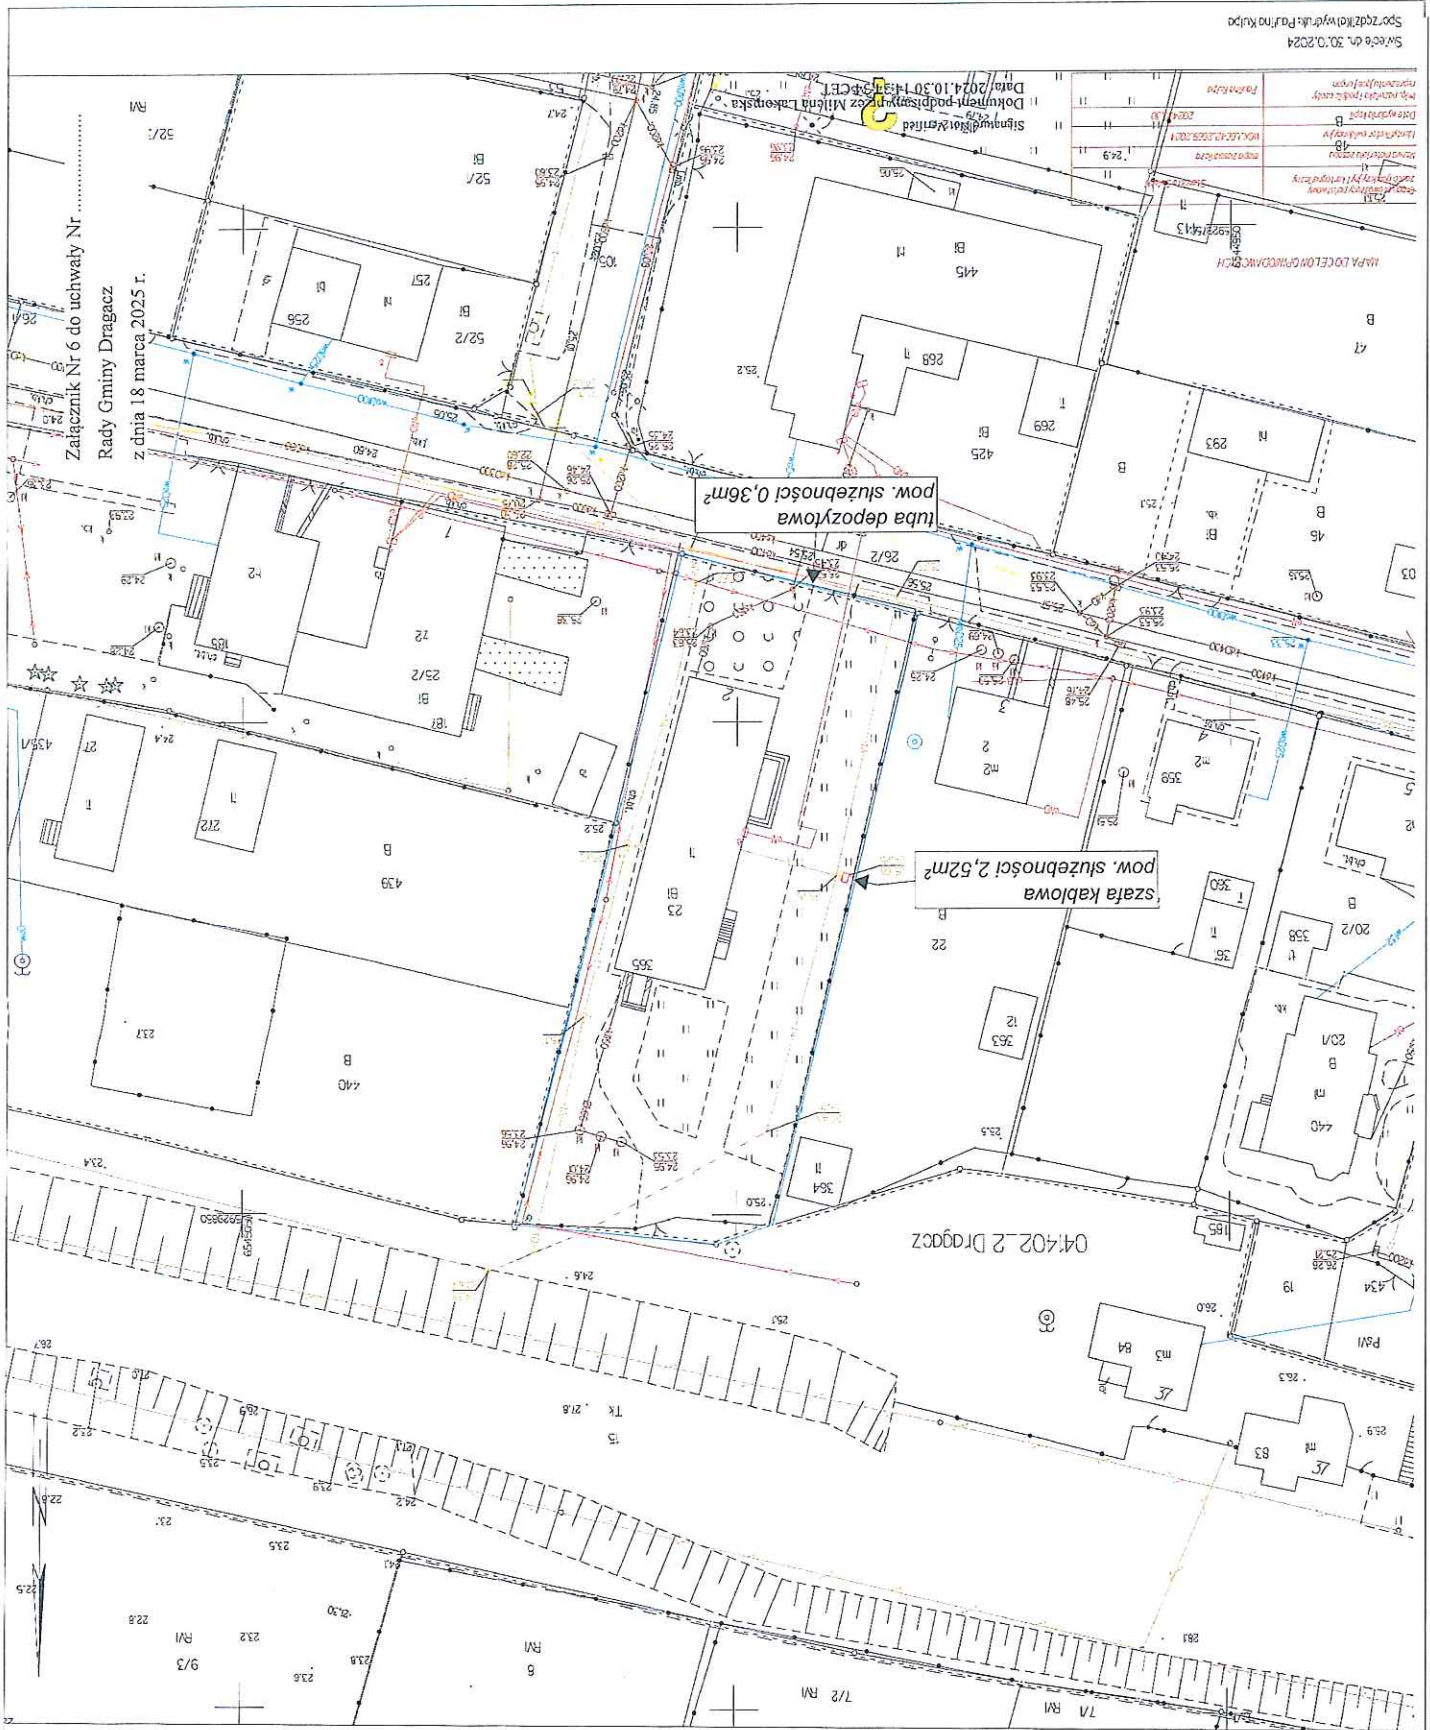

Załącznik Nr 6 do uchwały Nr
Rady Gminy Dragacz
z dnia 18 marca 2025 r.

Swiecie dn. 30.03.2024
Sporządził: wytyka: Paulina Kulpa

UZASADNIENIE

W dniu 18 lutego 2025 r. na sesji Rady Gminy Dragacz została podjęta uchwała w sprawie wyrażenia zgody na nabycie prawa użytkowania wieczystego gruntu wraz z prawem własności budynku, położonego w Dolnej Grupie oraz obciążenie nieruchomości służebnością przesyłu i prawem użytkowania. Do ww. uchwały omyłkowo nie dodano jednego załącznika.

Wójt Gminy występuje do Rady Gminy Dragacz o wyrażenie zgody na zmianę przedmiotowej uchwały poprzez dodanie załącznika Nr 8.

Biorąc pod uwagę powyższe ustalenia, podjęcie niniejszej uchwały jest w pełni zasadne.

Przewodniczący Rady

Krzysztof Książka